

- Словные обозначения**
- Граница объекта благоустройства
 - Граница сквера б/н д. 20 и д. 22 по Алтайской ул. (ЗНОП местного значения: 14-48-7 S=0,7Га)
 - Граница кадастра (учтенные ЗУ)
 - Граница кадастра (временные ЗУ)
 - Существующее дерево
 - Существующий кустарник
 - Снос деревьев и кустарников
 - Проектируемое дерево
 - Проектируемый кустарник (живая изгородь)
 - Газон
 - Существующее а/б покрытие проезда
 - Проектируемое покрытие из каучука:
 - RAL 1006 Кукурзано-желтый
 - RAL 1003 Сигнальный желтый
 - RAL 1018 Цинково-желтый
 - Проектируемое плиточное покрытие (брусчатка 100x200x60мм серая)
 - Проектируемый бортовой камень БР 100.30.15
 - Проектируемый бортовой камень БР 100.20.8
 - Проектируемое занижение бортового камня БР 100.30.15 для беспрепятственного доступа маломобильных групп населения
 - Проектируемое оборудование
 - Проектируемые скамьи и урны
 - Цветочница
 - × Демонтаж бортовых камней и газонного ограждения
- Инженерные сети**
- Газопровод
 - Канализация
 - Водопровод
 - Кабель низкого напряжения
 - Кабель высокого напряжения
 - Защита от электрокоррозии

- Экспликация:**
- ① Здания и сооружения
 - ② Площадка воркаут
 - ③ Площадка для детей старшего возраста 7-12 лет
 - ④ Зона отдыха


Баланс территории сквера б/н между д. 20 и д. 22 по Алтайской ул. (ЗНОП местного значения: 14-48-7 S=0,7Га)

Наименование	Площадь покрытия, м ²	Проценты, %
Территория сквера	7000	100
Площадь проектируемого плиточного покрытия	1041.9	14.9
Площадь проектируемого покрытия из каучука	595.4	8.5
Площадь существующих твердых покрытий	79.6	1.1
Зеленая зона	5283.1	75.5


Оборудование для площадки воркаут.



Оборудование для детской площадки.

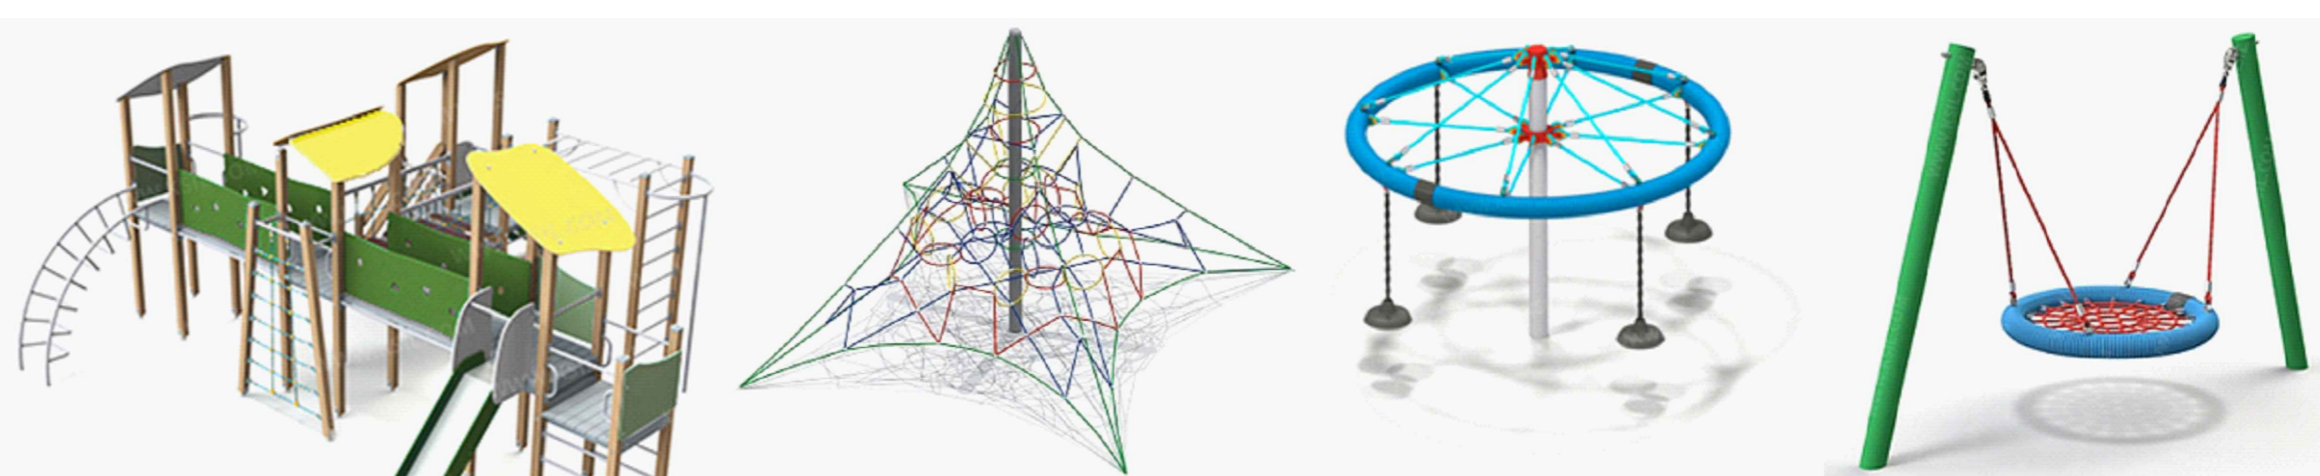

Скамьи, урны, информационные щиты, цветочницы.

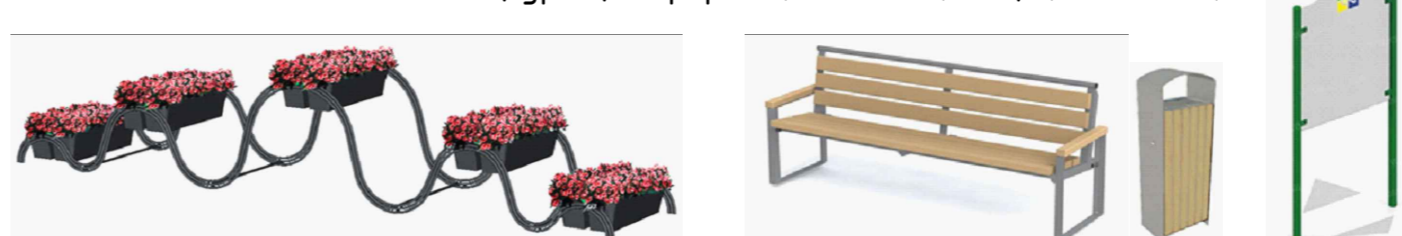

Озеленение

Арабис Клен остролиственный



Спирея серая



Общий вид.

